


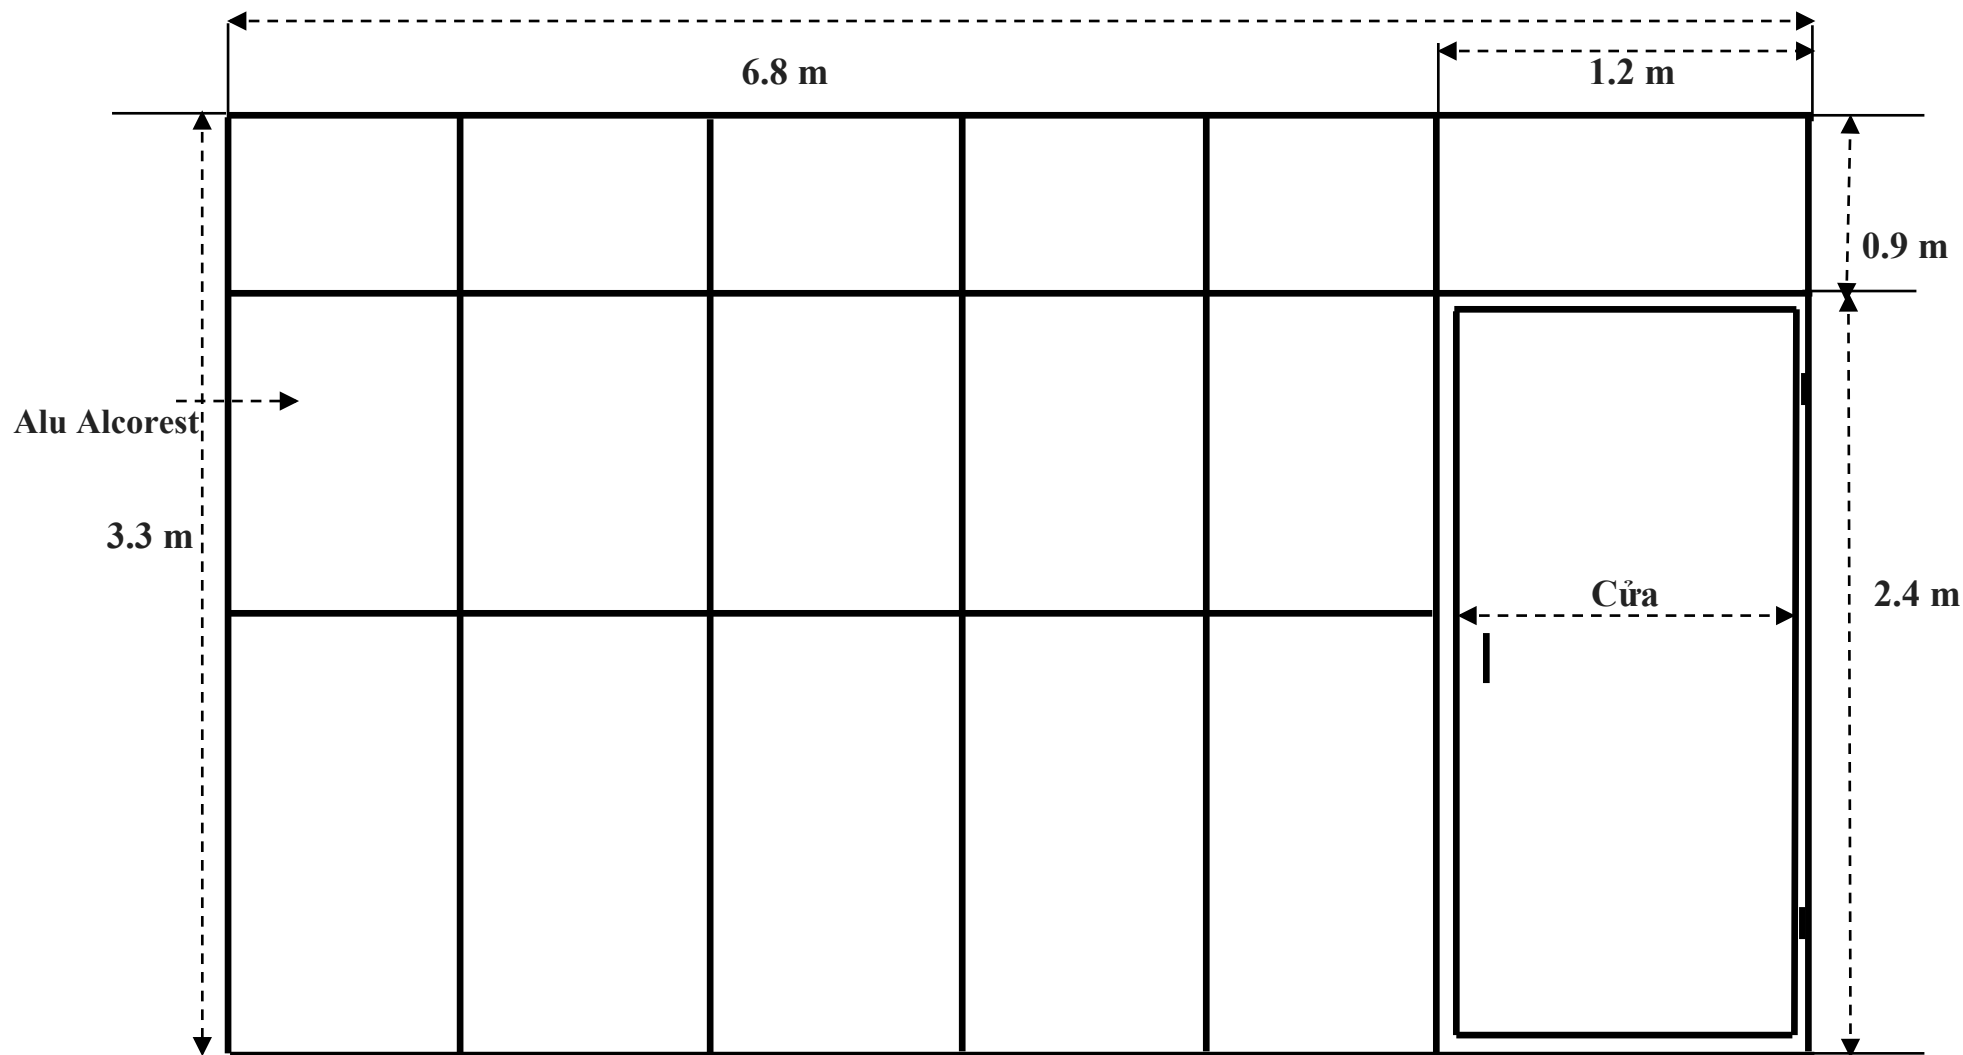

BẢN VẼ VÁCH NGĂN PHÒNG ĐỂ LẮP ĐẶT THIẾT BỊ TẠI KHOA KSNK - DD

Khung thép hộp (25*50)mm

DIỆN TÍCH: (Dài x rộng) m (6.8 * 3.3) m = 22.44 m²

Ghi chú: - Khung làm bằng thép hộp (25*50) mm, dày 1,4 mm, sơn màu trắng sữa
- Vách bần Alu Alcorest trắng sữa + nẹp chỉ màu vàng trang trí

